

ΕΦΗΜΕΡΙΣ ΤΗΣ ΚΥΒΕΡΝΗΣΕΩΣ
ΤΗΣ ΕΛΛΗΝΙΚΗΣ ΔΗΜΟΚΡΑΤΙΑΣ

ΑΘΗΝΑ 10 ΜΑΡΤΙΟΥ 1987	ΤΕΥΧΟΣ ΤΕΤΑΡΤΟ	ΑΡΙΘΜΟΣ ΦΥΛΛΟΥ 179

ΠΕΡΙΕΧΟΜΕΝΑ

ΑΠΑΛΛΟΤΡΙΩΣΕΙΣ
ΑΠΟΦΑΣΕΙΣ

Αριθ. 444 (1)

Κήρυξη ως αναδασωτέας διακατεχόμενης δασικής έκτασης (0,369) στρεμμάτων στη θέση Κακοπέρατο περιφερείας Κοινότητος Νεροτριβιάς Ν. Ευβοίας.

Ο ΔΙΕΥΘΥΝΤΗΣ ΔΑΣΩΝ Ν. ΕΥΒΟΙΑΣ

Έχοντας υπόψη:

1. Τις δ/ξεις για διοικητική αποκέντρωση και την 550/15.1.1986 απόφαση του Νομάρχου Ευβοίας «περί αναθέσεως αρμοδιοτήτων υπογραφής υπηρεσιακών εγγράφων».

2. Τις δ/ξεις του άρθρου 117 παρ. 3 του Συντάγματος της Χώρας.

3. Τις δ/ξεις του Ν. 998/79 «περί προστασίας δασών και δασικών εκτάσεων της Χώρας και ειδικότερα: α) του άρθρου 41 παρ. 1, β) άρθρου 38 παρ. 1.

4. Τις δ/ξεις του Υπ. Γεωργίας: α) 160417/1180/8.7.80, β) 182447/3049/24.9.80.

5. Την Ζ/618/23.2.87 αναφορά του Δασαρχείου Χαλκίδας περί κηρύξεως ως αναδασωτέας της αναφερομένης δασικής έκτασης που εχχερσώθηκε παράνομα από τον Αθανάσιο Παπαθανασίου, κάτοικο Αθηνών, αποφασίζουμε:

Κηρύσσουμε ως αναδασωτέα με σκοπό τη διατήρηση του χαρακτήρα του δάσους και την προστασία και ανάπτυξη της δασικής βλαστήσεως κ.λπ. την διακατεχόμενη δασική έκταση των (0,369) στρεμμάτων που βρίσκεται στη θέση Κακοπέρατο Κοινότητος Νεροτριβιάς Ν. Ευβοίας και προσδιορίζονται από τα στοιχεια ΔΕΖΗΘΓΔ και ΙΚΛΜΙ και με όρια:

Ανατολικά: Δασικό δρόμο.

Δυτικά: Θάλασσα.

Βόρεια: Με αναδασωτέα διακατεχόμενη δασική έκταση και διακατεχόμενο πευκοδάσος.

Νότια: Με διακ/νο πευκοδάσος και διακατεχόμενη δασική έκταση και οικία ιδίου όπως φαίνεται στο συνημμένο τοπογραφικό διάγραμμα που αποτελεί αναπόσπαστο μέρος της παρούσης απόφασης.

Η απόφαση αυτήνα δημοσιευθεί στην Εφημερίδα της Κυβερνήσεως.

Χαλκίδα, 26 Φεβρουαρίου 1986

Ο Διευθυντής Δασών κ.α.α.
ΗΛΙΑΣ ΚΑΠΡΑΛΟΣ

Σχέδιο 1:300

Αρ. 364 τ.μ.

Δασικός δρόμος

οικία ιδίου

Υπόμνημα

Ψαρά 2.12.86

Ο Συντάξας

Ψαρά 2.12.86

Ο Διευθυντής

ΘΕΩΡΕΙΤΑΙ

Αριθ. 3324 (2)

Επικύρωση έκθεσης και διαγράμματος καθορισμού ορίων αιγιαλού και παραλίας στη θέση Μελετινού Κοινότητας Σοφικού Κορινθίας.

Ο ΝΟΜΑΡΧΗΣ ΚΟΡΙΝΘΙΑΣ

Έχοντας υπόψη:

1. Τις διατάξεις α) του Α.Ν. 2344/40 «περί αιγιαλού και παραλίας» β) του Α.Ν. 263/68 «περί τροποποιήσεως και συμπληρώσεως των διατάξεων περί δημοσίων κτημάτων γ) του Π.Δ. 636/77 «περί διαρθρώσεως του Υπουργείου Οικονομικών και Οργανισμού των υπηρεσιών αυτού» δ) του Ν. 3200/55 «περί διοικητικής αποκεντρώσεως».

2. Την από 4 Φεβρουαρίου 1987 έκθεση της επιτροπής του άρθρου 74 του Π.Δ. 636/77 (όπως ή επιτροπή αυτή αναμορφώθηκε με την 0.208/181/24.4.82 κοινή απόφαση των Υπουργών Προεδρίας Κυβερνήσεως και Οικονομικών4 με την οποία καθορίζονται τα όρια αιγιαλού και παραλίας σε τμήμα παραλίας στη θέση ΜΕ Μελετινού της Κοινότητας Σοφικού Κορινθίας.

3. Το από 1.5.86 τοπογραφικό και υψομετρικό διάγραμμα που συντάχτηκε από τον πολιτικό Μηχανικό Νίκο Μαρούδια και θεωρήθηκε στις 30.9.86 από τη Διευθυντή Τεχνικών Υπηρεσιών Ν. Κορινθίας και συνοδεύει την πιο πάνω έκθεση, πάνω στο οποίο η Επιτροπή έχει χαράξει την οριογραμμή του αιγιαλού και παραλίας στη θέση Μελετινού Σοφικού Κορινθίας.

4. Τη γνωμοδότηση του ΓΕΝ που περιλαμβάνεται στο 187. 2/570/5.12.1986 έγγραφό του αποφασίζουμε:

Επικυρώνουμε την από 4.2.87 έκθεση της επιτροπής καθορισμού των ορίων του αιγιαλού και παραλίας, καθώς και το από 1.5.86 τοπογραφικό και υψομετρικό διάγραμμα του Πολιτικού μηχανικού Νίκου Μαρούδια, που θεωρήθηκε στις 30.9.86 από τον Διευθυντή Τεχνικών Υπηρεσιών Ν. Κορινθίας επί του οποίου η πιο πάνω επιτροπή καθόρισε την οριογραμμή του αιγιαλού με συνεχή ερυθρά πολυγωνική γραμμή με τα στοιχεία 1, 2, 2α, 3, 4, 5, 6, 7, 8, 9, 10, 11 και την οριογραμμή της παραλίας με συνεχή κιτρίνη πολυγωνική γραμμή με τα στοιχεία 1', 2', 2α', 3', 4', 5', 6', 7', 8', 9', 10', 11'.

Η παρούσα απόφαση μαζί με το διάγραμμα και την έκθεση που αναφέραμε να δημοσιευτούν στην Εφημερίδα της Κυβερνήσεως.

Κόρινθος, 24 Φεβρουαρίου 1987

Ο Νομάρχης

ΑΝΑΣΤ, ΣΤΑΥΡΟΠΟΥΛΟΣ

ΕΚΘΕΣΗ

ΕΠΙΤΡΟΠΗΣ ΚΑΘΟΡΙΣΜΟΥ ΟΡΙΩΝ ΑΙΓΙΑΛΟΥ

(Άρθρο 74 Π.Δ. 636/77)

Για τον καθορισμό των ορίων του αιγιαλού σε τμήμα παραλίας μελετινού της Κοινότητας Σοφικού του Νομού Κορινθίας.

Στη Κόρινθο σήμερα την 4η Φεβρουαρίου του έτους 1987 ημέρα Τετάρτη και ώρα 10η οι υπογεγραμμένοι:

1) ΗΛΙΑΣ ΗΛΙΟΠΟΥΛΟΣ (Οικονομικός Έφορος Κορίνθου) ως Πρόεδρος.

2) ΓΕΩΡΓΙΟΣ ΣΤΑΜΠΟΛΑΣ, (Διευθυντής τεχνικών Υπηρεσιών Ν. Κορινθίας ως Μέλος.

3) ΝΙΚΟΛΑΟΣ ΧΑΤΖΟΒΟΥΛΟΣ, (Λιμενάρχης Ισθμίας) ως μέλος αποτελούντες την Επιτροπή καθορισμού των ορίων του αιγιαλού σύμφωνα με το άρθρο 74 του Π.Δ. 636/77 συγκληθείσα μετά από σχετική πρόσκληση του Προέδρου αυτής μεταβήκαμε επί τόπου στην παραλία Μελετινού Κοινότητας Σοφικού του Ν. Κορινθίας σήμερα στις 1.10.86 και λαβόντες υπόψη:

1) Την σχετική αίτηση του Γεωργίου Τσώνη με την οποία ζητάει τον καθορισμό των ορίων του αιγιαλού στην πιο πάνω περιοχή.

2) Το από 1.5.1986, Τοπογραφικό και Υψομετρικό διάγραμμα που συντάχθηκε από τον Πολιτικό Μηχανικό Νίκο Μαρούδια με μία πινακίδα και με κλίμακα 1/500 και ελέγχθηκε στις 30.9.86 από τον Διευθυντή Τ.Υ.Ν.Κ. επί τόπου για την ακρίβεια της αποτύπωσης όπως ορίζει το άρθρο 20 του του Ν. 719/77.

3) Τις διατάξεις του Α.Ν. 2344/40 όπως αυτός τροποποιήθηκε και την προς τούτο σχετική δικαστηριακή και διοικητική Νομολογία.

4) Την αντίληψη που σχηματίστηκε από τη μετάβαση επί τόπου για το πλάτος της βρεχόμενης ζώνης της ξηράς και για τα λοιπά στοιχεία.

α) Το ότι τα πρανή είναι μεγάλης εγκάρσιας κλίσης.

β) Το ότι δεν υπήρχε παλαιός αιγιαλός.

γ) Το ότι οι καιρικές συνθήκες είναι συνήθως άνεμοι μικρής σχετικά έντασης.

δ) Το ότι δεν υφίσταται αλλοίωση της παραλίας.

ε) Το ότι ο καθορισμός του αιγιαλού και της παραλίας γίνεται για πρώτη φορά.

5) Το 187.2/570/5.12.86 έγγραφο του ΓΕΝ.

6) Καθορίζεται ζώνη παραλίας επειδή δεν εξυπηρετούνται οι σκοποί του άρθρου 7 παράγρ. 1 του Α.Ν. 2344/40, αποφασίζει:

Καθορίζει στο πιο πάνω τοπογραφικό και υψομετρικό διάγραμμα.

α) Την οριογραμμή του αιγιαλού με συνεχή ερυθρά πολυγωνική γραμμή με τα στοιχεία 1, 2, 2α, 3, 4, 5, 6, 7, 8, 9, 10, 11 της οποίας τις κορυφές εξασφαλίζει από διάφορα σταθερά σημεία (ορόσημα).


β) Την οριογραμμή της παραλίας με συνεχή κίτρινη, πολυγωνική γραμμή με τα στοιχεία 1', 2', 2α', 3', 4', 5', 6', 7', 8', 9', 10', 11', της παραλίας της οποίας τις κορυφές εξασφαλίζει από διάφορα σταθερά σημεία (ορόσημα).

Η Επιτροπή


Η. ΗΛΙΟΠΟΥΛΟΣ (Οικον. Έφορος Κορίνθου)

Γ. ΣΤΑΜΠΟΛΑΣ (Δ/ντής ΤΥΝΚ)

Ν. ΧΑΤΖΟΒΟΥΛΟΣ (Λιμενάρχης Ισθμίας)

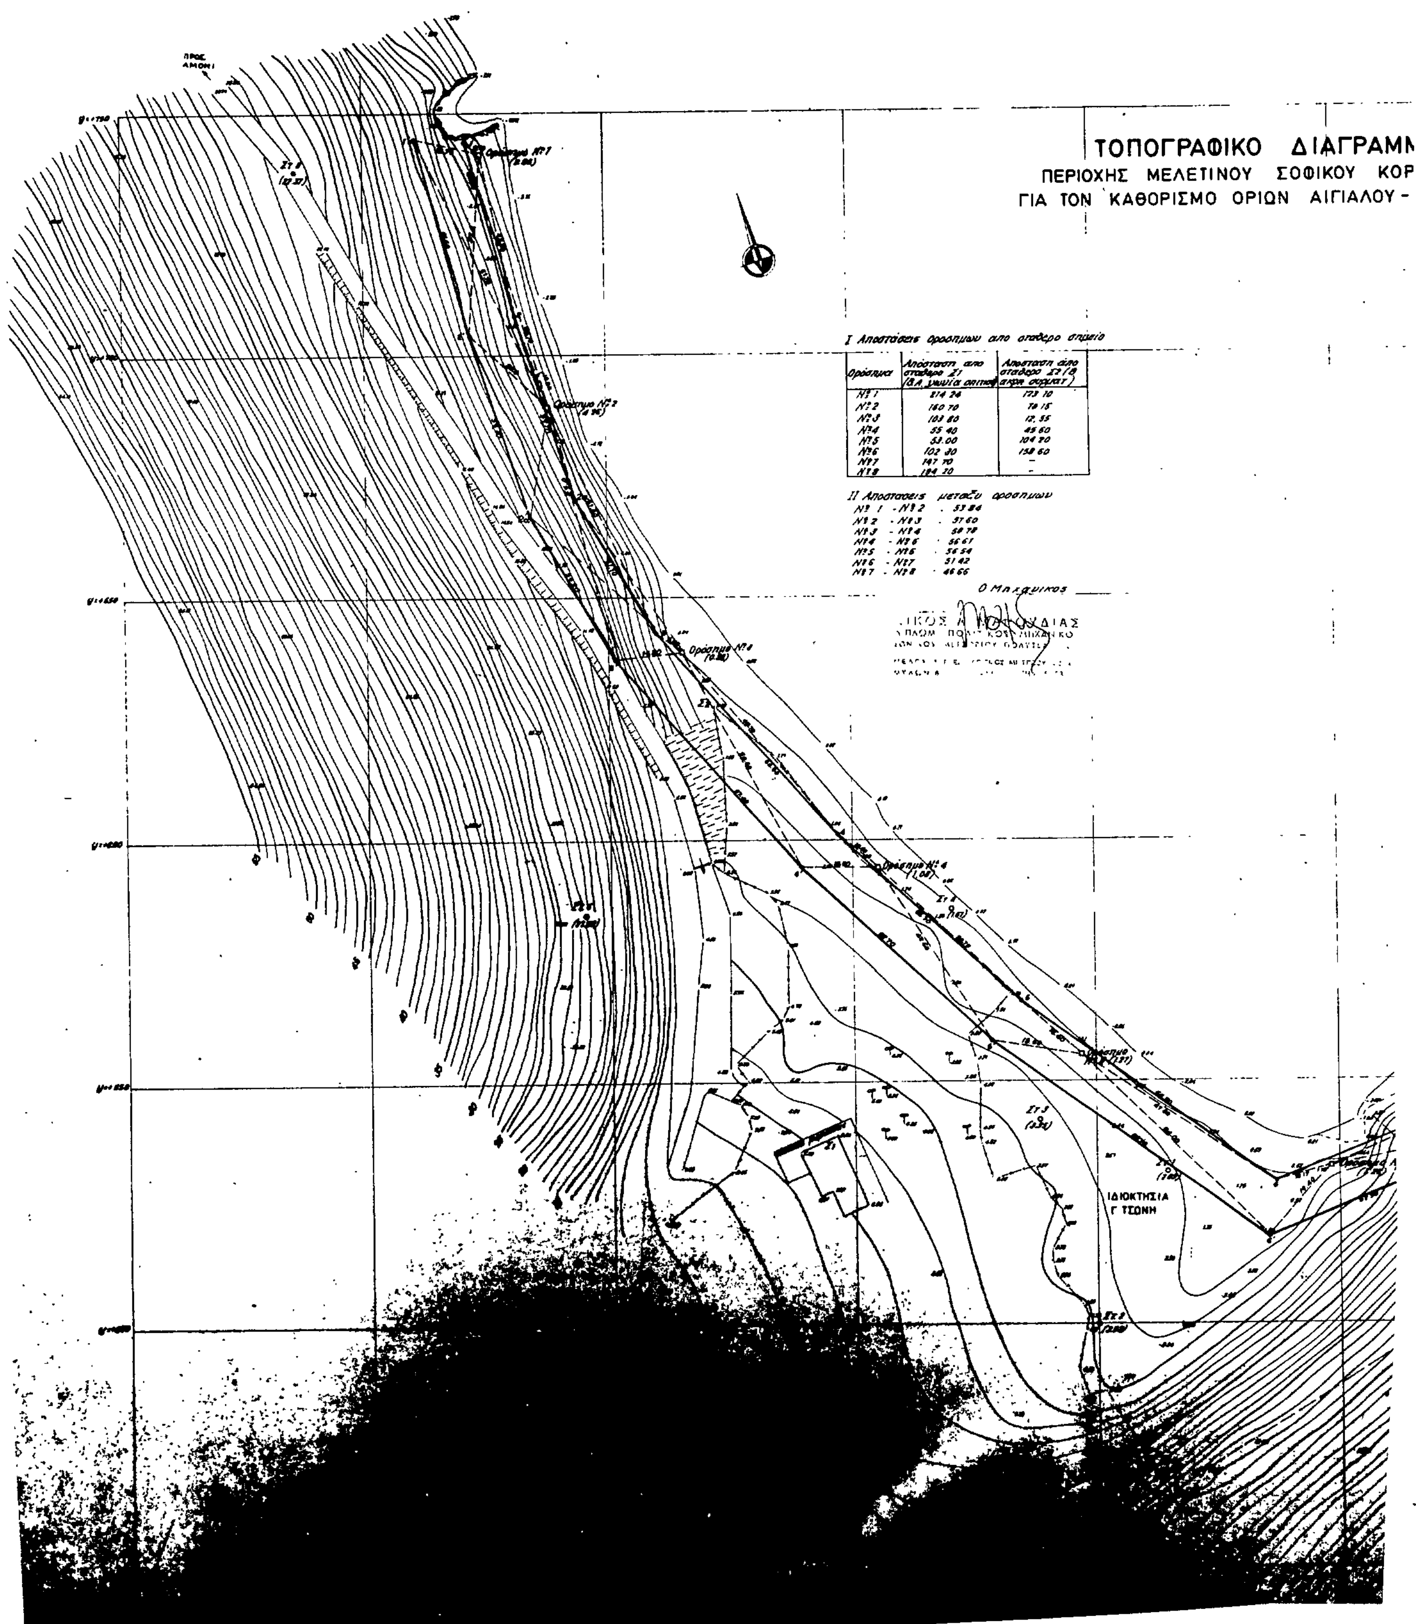
ΤΟΠΟΓΡΑΦΙΚΟ ΔΙΑΓΡΑΜΝ
ΠΕΡΙΟΧΗΣ ΜΕΛΕΤΙΝΟΥ ΣΟΦΙΚΟΥ ΚΟΡ
ΓΙΑ ΤΟΝ ΚΑΘΟΡΙΣΜΟ ΟΡΙΩΝ ΑΙΓΙΑΛΟΥ -
I Αποστάσεις οροσημων απο σταθερο σημείο
Οροσημα | Αποσταση απο σταθερο Σ1 (ΒΑ γωνία σπιτιού) | Αποσταση απο σταθερο Σ2 (Β ακρη σωματ)
Nº1 | 214 24 | 173 10
Nº2 | 160 70 | 78 15
Nº3 | 103 80 | 12, 55
Nº4 | 55 40 | 45 60
Nº5 | 53.00 | 104 70
Nº6 | 102 30 | 158 60
Nº7 | 147 70 | –
Nº8 | 194 20 | –
II Αποστασεις μεταξυ οροσημων
Nº 1 - Nº 2 . 53 84
Nº 2 - Nº 3 . 57 60
Nº 3 - Nº 4 . 58 78
Nº 4 - Nº 5 . 56 61
Nº 5 - Nº 6 . 56 54
Nº 6 - Nº 7 . 51 42
Nº 7 - Nº 8 . 46 66
Ο Μηχανικος
ΙΔΙΟΚΤΗΣΙΑ
Γ ΤΣΩΝΗ

ΙΑ
ΙΝΘΙΑΣ
ΠΑΡΑΛΙΑΣ

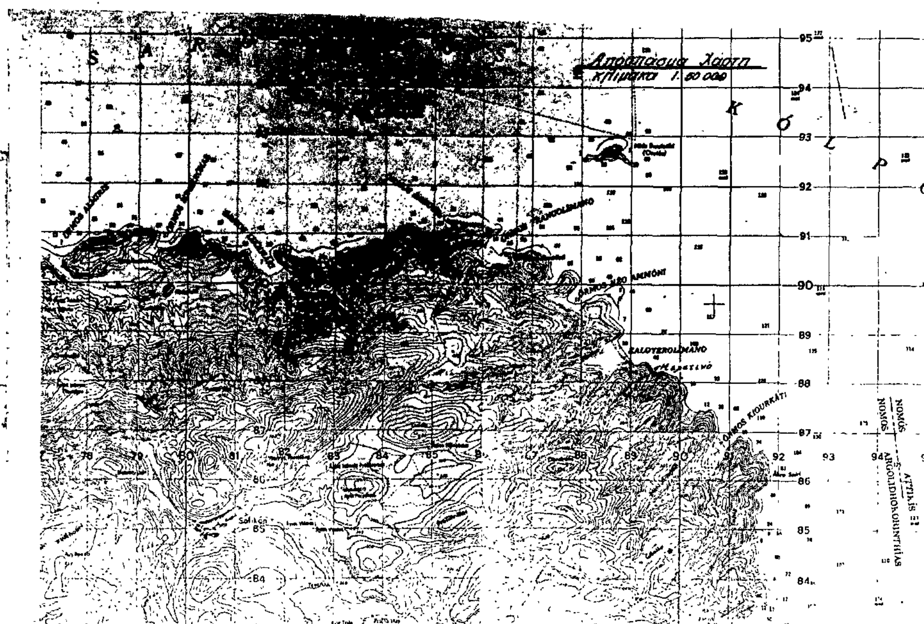

Τοπογραφικό και Υγομετρικο
Διάγραμμα

Τμηματος παραλίας Μεθτινου της κοινοτητος
Σοφικου του νομου Κορινθιας

Το παρου διαγραμμα συνηκει στην απο 1-10 86 εκθεση της επιτροπης του αρθρου 74 του Π.Δ 636/77 (περι καθορισμου οριων αιγιαλου και παραλιας

1,2,2α,3,4,5,6,7,8,9,10,11 ——— οριογραμμη αιγιαλου
1',2',2α',3',4',5',6',7',8',9',10',11' ——— οριογραμμη παραλιας

Κλίμακα 1:500

Θεωρήθηκε και Ελέχθηκε
για την ακριβεια της αποτυπωσης Κόρινθος 1-5-86

Ο Συντάξας
Μηχανικός


Κορινθος 30-9-86
Ο ... ΤΥΝΚ



Κορινθος 1-10-86
Η Επιτροπη
Ηλιας Ηλιοπουλος
(Οικου εφορος Κορινθου)

Γ Σταμπολας
(Δ/ντης ΤΥΝΚ)

Ν Χατζοβουλος
(Λιμεναρχης Ισθμιας)

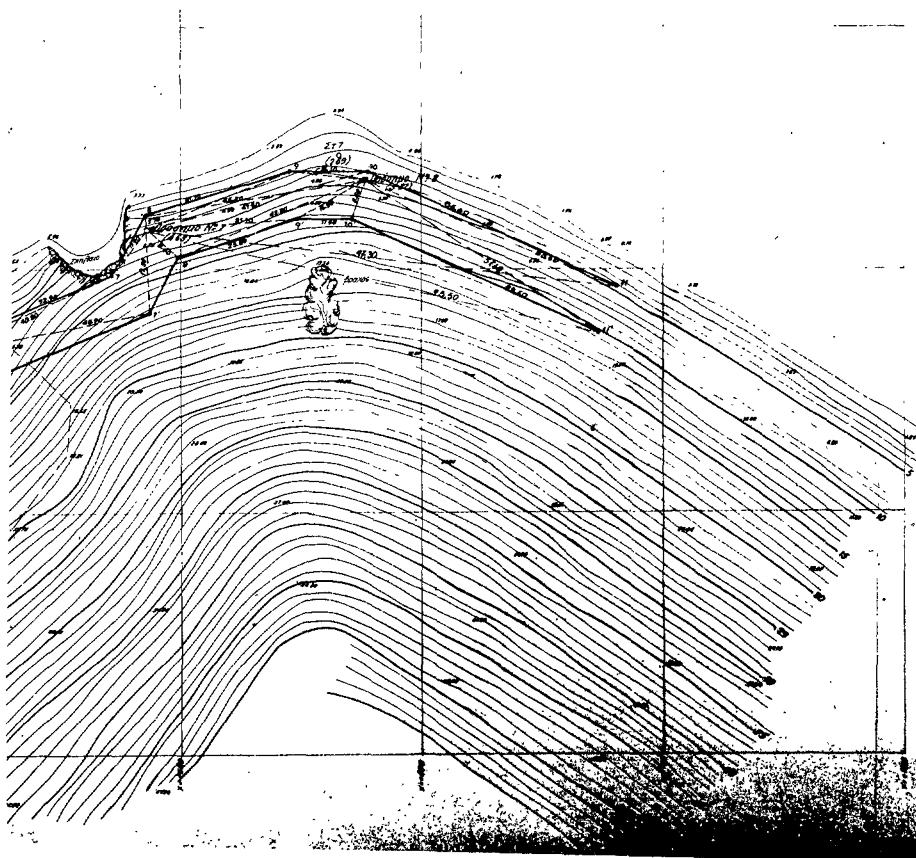

ΑΝΑΚΟΙΝΩΣΕΙΣ

(3)

Ειδοποίηση για παρακατάθεση συμπληρωματικής οριστικής αποζημίωσης ιδιοκτητών έκτασης που βρίσκεται στο βόρειο τμήμα του ΟΤ 45 της Κοινότητας Μαγούλας Αττικής και που απαλλοτριώθηκε υπέρ και με δαπάνη του ΟΣΚ, με σκοπό την ανέγερση διδακτηρίου.

ΟΡΓΑΝΙΣΜΟΣ ΣΧΟΛΙΚΩΝ ΚΤΙΡΙΩΝ

Το Νομικό Πρόσωπο Δημοσίου Δικαίου με την επωνυμία «ΟΡΓΑΝΙΣΜΟΣ ΣΧΟΛΙΚΩΝ ΚΤΙΡΙΩΝ» που εδρεύει στην Αθήνα και επί της οδού Φαβιέρου 30, ειδοποιεί, ότι σύμφωνα με την Π. 2114/686/3.4. 1985 (ΦΕΚ 225/Δ/14.5.1985) κοινή απόφαση των Υπουργών Παιδείας Θρησκευμάτων και Οικονομικών, για την κήρυξη αναγκαστικής απαλλοτρίωσης, υπέρ και με δαπάνη του Ο.Σ.Κ. έκτασης εμβαδού 6.056,80 τ.μ. που βρίσκεται στο βόρειο τμήμα του ΟΤ 45 του σχεδίου Κοινότητας Μαγούλας και περιλαμβάνει τα οικόπεδα που φέρονται ως ιδιοκτησίες 1, 2, 3 στο από 19.3.1986 τοπογραφικό διάγραμμα του Πολιτικού Μηχανικού Αποστόλου Ρήγα, και προορίζεται για την ανέγερση διδακτηρίου του Γυμνασίου - Λυκείου Μαγούλας Ν. Αττικής κατέθεσε στο Ταμείο Παρακαταθηκώνκαι Δανείων υπέρ των δικαιούχων ιδιοκτητών την οριστική συμπληρωματική αποζημίωση που καθορίστηκε σύμφωνα με την 35/18.2.1986 απόφαση του Μονομελούς Πρωτοδικείου Αθηνών και την 10271/27.11.1986 απόφαση του Εφετείου Αθηνών, και εκδόθηκε το Νο 844035/18.2.1987 γραμμάτιο σύστασης παρακαταθήκης για ποσό 1.232.300δραχ.

Ο Διευθυντής Συντονιστής
ΓΙΩΡΓΟΣ ΠΑΤΣΙΛΙΝΑΚΟΣ

(4)

Ειδοποίηση για παρακατάθεση προσωρινής αποζημίωσης ιδιοκτητών έκτασης που βρίσκεται στην περιοχή του Δήμου Ελευσίνας και που απαλλοτριώθηκε υπέρ και με δαπάνη του ΟΣΚ, με σκοπό την ανέγερση διδακτηρίου του 4ου Νηπιαγωγείου Ελευσίνας.

ΟΡΓΑΝΙΣΜΟΣ ΣΧΟΛΙΚΩΝ ΒΙΒΛΙΩΝ

Το Νομικό Πρόσωπο Δημοσίου Δικαίου με την επωνυμία «ΟΡΓΑΝΙΣΜΟΣ ΣΧΟΛΙΚΩΝ ΚΤΙΡΙΩΝ», που εδρεύει στην Αθήνα και επί της οδού Φαβιέρου 30, ειδοποιεί ότι σύμφωνα με την Π.2484/792/18.4. 1985 (ΦΕΚ 234Δ/20.5.85) κοινή απόφαση των υπουργών Παιδείας Θρησκευμάτων και Οικονομικών, για την κήρυξη αναγκαστικής απαλλοτρίωσης, υπέρ και με δαπάνη του Ο.Σ.Κ., έκτασης εμβαδού 1.215,20 τ.μ. (και σύμφωνα με το οριστικό διάγραμμα του κτηματογράφου 1235,77 τ.μ.), που βρίσκεται στην περιοχή Δήμου Ελευσίνας, στη γωνία της πλατείας Δημοκρατίας, προέκταση οδού Πετράκη και Ρήγα Φερραίου (τμ. ΟΤ 190) και προορίζεται για την ανέγερση διδακτηρίου του 4ου Νηπιαγωγείου Ελευσίνας κατέθεσε στο Ταμείο Παρακαταθηκών και Δανείων υπέρ των δικαιούχων ιδιοκτητών την προσωρινή αποζημίωση που καθορίσθηκε σύμφωνα με την 421/23.5.1986 απόφαση του Μονομελούς Πρωτοδικείου Αθηνών και εκδόθηκε το Νο 844034/18.2.1987 γραμμάτιο σύστασης παρακαταθήκηςγια ποσό 353.885 δρχ.

Ο Διευθυντής Συντονιστής
ΓΙΩΡΓΟΣ ΠΑΤΣΙΛΙΝΑΚΟΣ

ΠΟΛΕΟΔΟΜΙΑ

ΑΠΟΦΑΣΕΙΣ

Αριθ. 4001/225 (5)

Αναστολή χορήγησης οικοδομικών αδειών σε οικοδομικά τετράγωνα του ρυμοτομικού σχεδίου.

Ο ΝΟΜΑΡΧΗΣ ΔΥΤ. ΑΤΤΙΚΗΣ

Έχοντας υπόψη:


1. Τις διατάξεις του Ν. Δ/τος της 17ης Ιουλίου 1923 «περί σχεδίων πόλεων» όπως μεταγενέστερα τροποποιήθηκαν και συμπληρώθηκαν και ειδικότερα το άρθρο 8.
2. Τις διατάξεις του Α.Ν. 314/68 (ΦΕΚ 47/Α) όπως μεταγενέστερα τροποποιήθηκαν και συμπληρώθηκαν με το υπ' αριθ. 1018/7 Ν. Δ/γμα (ΦΕΚ 220/Α) και με την παρ. 3 του άρθρου 34 του Ν. 1577/86 (ΦΕΚ 210/Α).
3. Τις διατάξεις του υπ' αριθ. 183/86 Π.Δ/τος (ΦΕΚ 70/Α) με το οποίο μεταβιβάστηκε η αρμοδιότητα έγκρισης τροποποιήσεων σχεδίων πόλεων και καθορισμός όρων και περιορισμών δόμησης στους Νομάρχες και ειδικότερα το άρθρο 1.
4. Την απόφαση 25/87 (θέμα 1ον) του Δημοτικού Συμβουλίου Αιγάλεω.
5. Τα 4052/18.2.1987 και 4340/20.2.87 και 4966/27.2.87 και 5018/4.3.87 έγγραφα του Δήμου Αιγάλεω.
6. Την υπ' αριθ. 7/87 (θέμα 1) γνωμοδότηση του Συμβουλίου Χ.Ο.Π. του Νομού.
7. Την υπ' αριθμ. 10/87 (εκτός Η.Δ.) γνωμοδότηση του Συμβουλίου ΧΟΠ του Νομού αποφασίζουμε.

Την δωδεκάμηνη αναστολή χορήγησης οικοδομικών αδειών στα οικοδομικά τετράγωνα 516, 518, 538, 539, 551, 552, 336, 372, 383, 398α, 269, 270α, 294, 110, 108, 112, 96, 90, 88, 82, 80, 41, 53, 389, 441, 466, 443, 444, 471, 474, 480, 454, 453, 180, 127, 126, 676, 682, 188, 191, 193, 481, 482, 575, 574, 496, 266, 20, 661, 384, 85, 461, 444, 196, 328, 264 και 423 του ρυμοτομικού σχεδίου Αιγάλεω όπως φαίνεται στο σχετικό πρωτότυπο σχεδιάγραμμα σε κλίμακα 1:5.000 που έχει θεωρηθεί από την Δ/ντρια της Δ.Π.Δ.Α. που το συνοπτικό του αντίτυπο δημοσιεύεται με την απόφαση αυτή.

Η ισχύς της απόφασης αυτής αρχίζει από την δημοσίευσή της στην Εφημερίδα της Κυβέρνησης.

Αιγάλεω, 5 Μαρτίου 1987
Ο Νομαρχών Διευθυντής
ΔΗΜ. ΜΑΝΙΑΤΑΚΟΣ


40
40
36
36

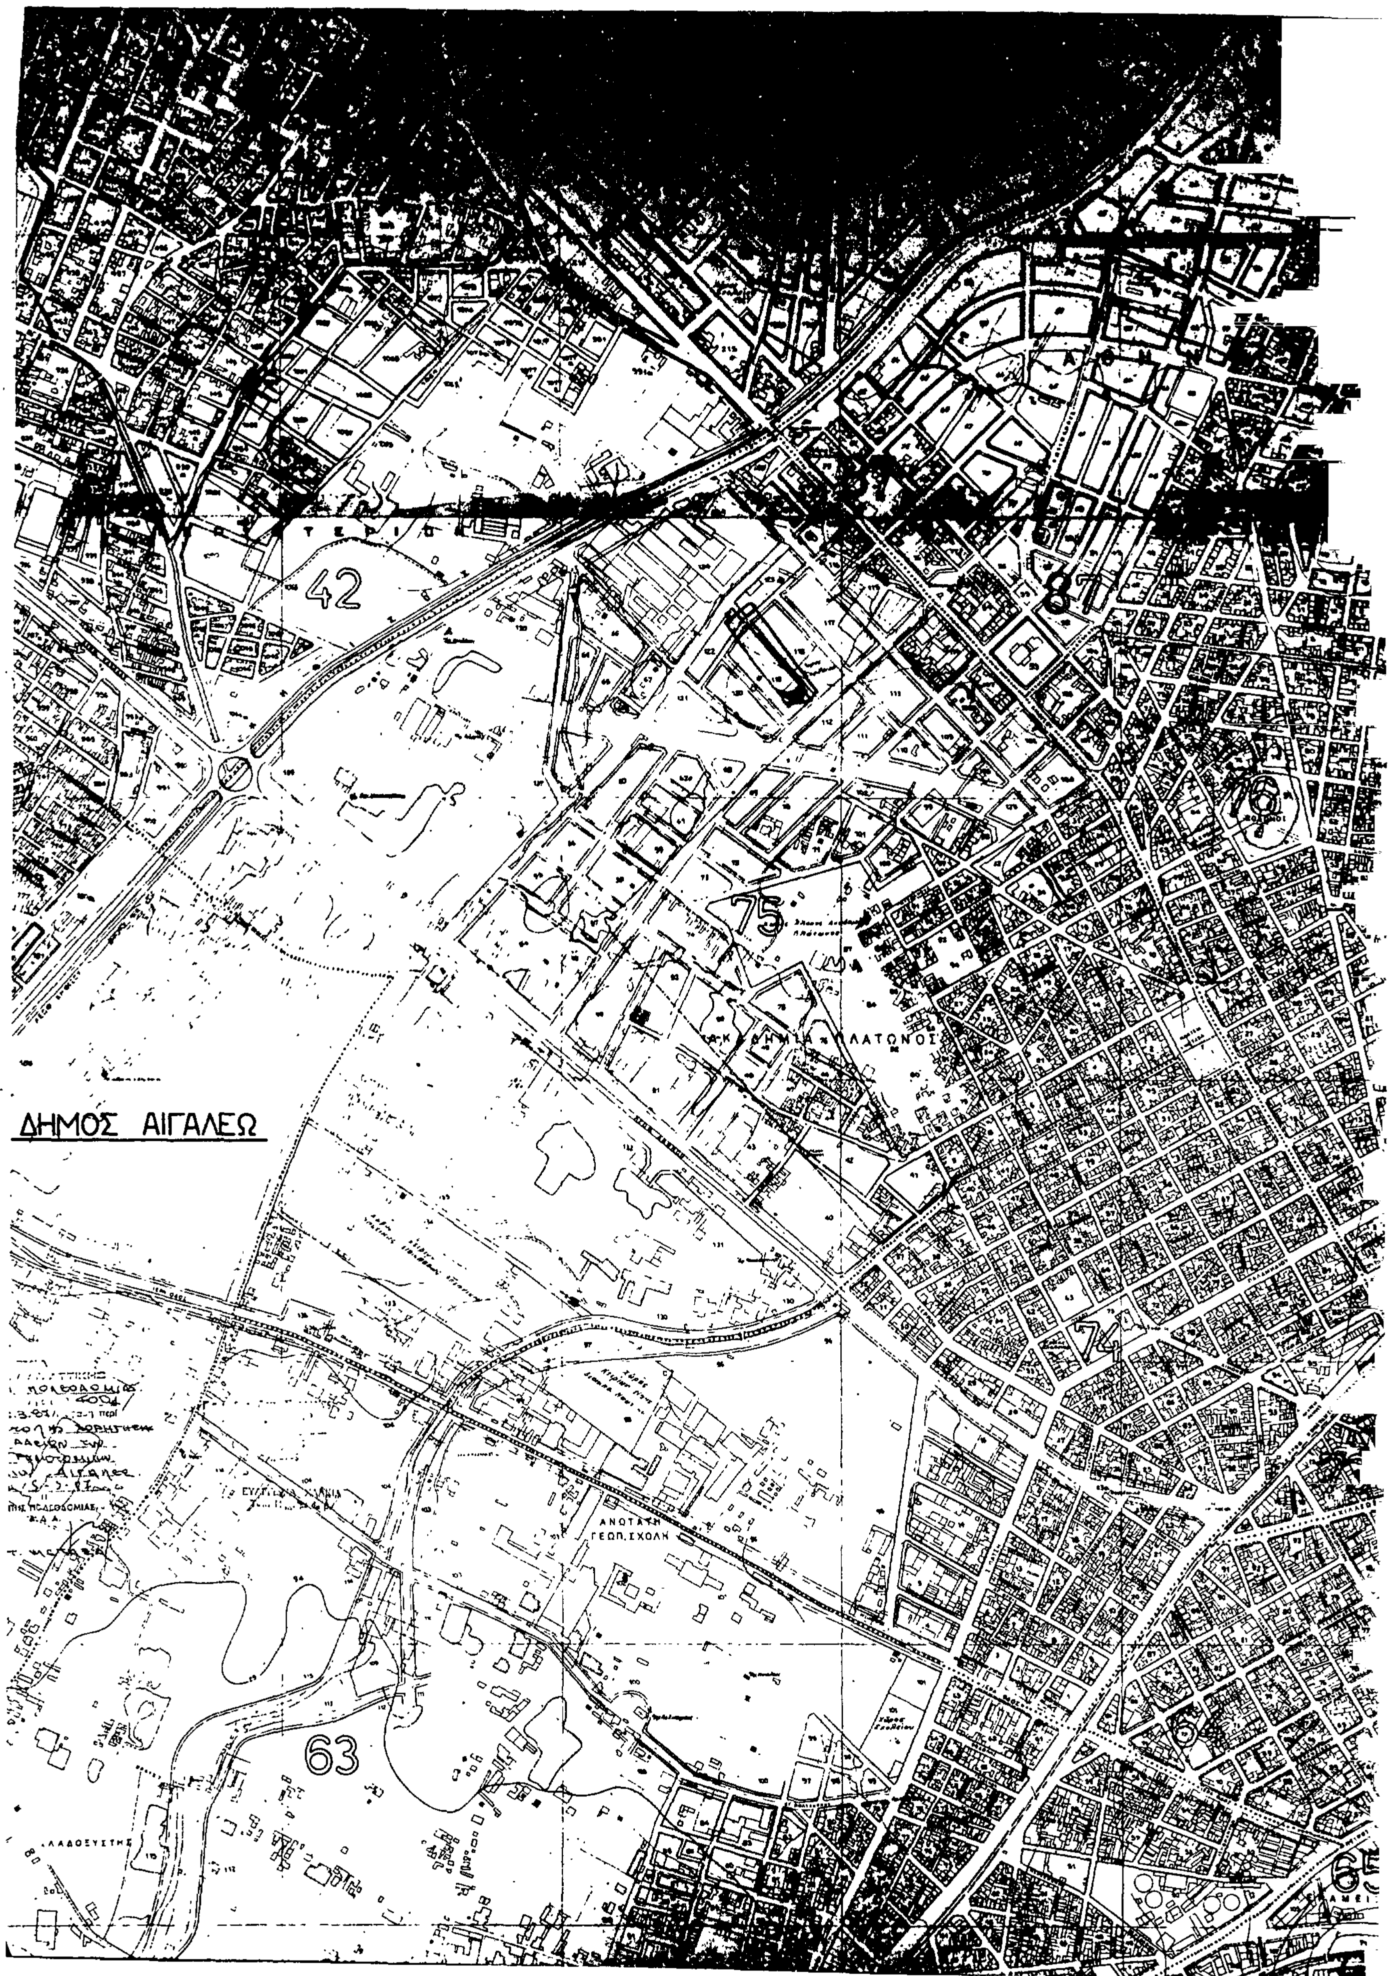
42
75
76
ΑΚΑΔΗΜΙΑ ΠΛΑΤΩΝΟΣ
ΔΗΜΟΣ ΑΙΓΑΛΕΩ
ΑΝΩΤΑΤΗ
ΓΕΩΠ. ΣΧΟΛΗ
63
ΛΑΔΟΞΥΣΤΗΣ